


WYMIARY SCENY
MDK LUBLINIEC

WYSOKOŚĆ SCENY
OD WIDOWNI - 1m

WYSOKOŚĆ SCENY
W ŚWIETLE - 4,5 m.

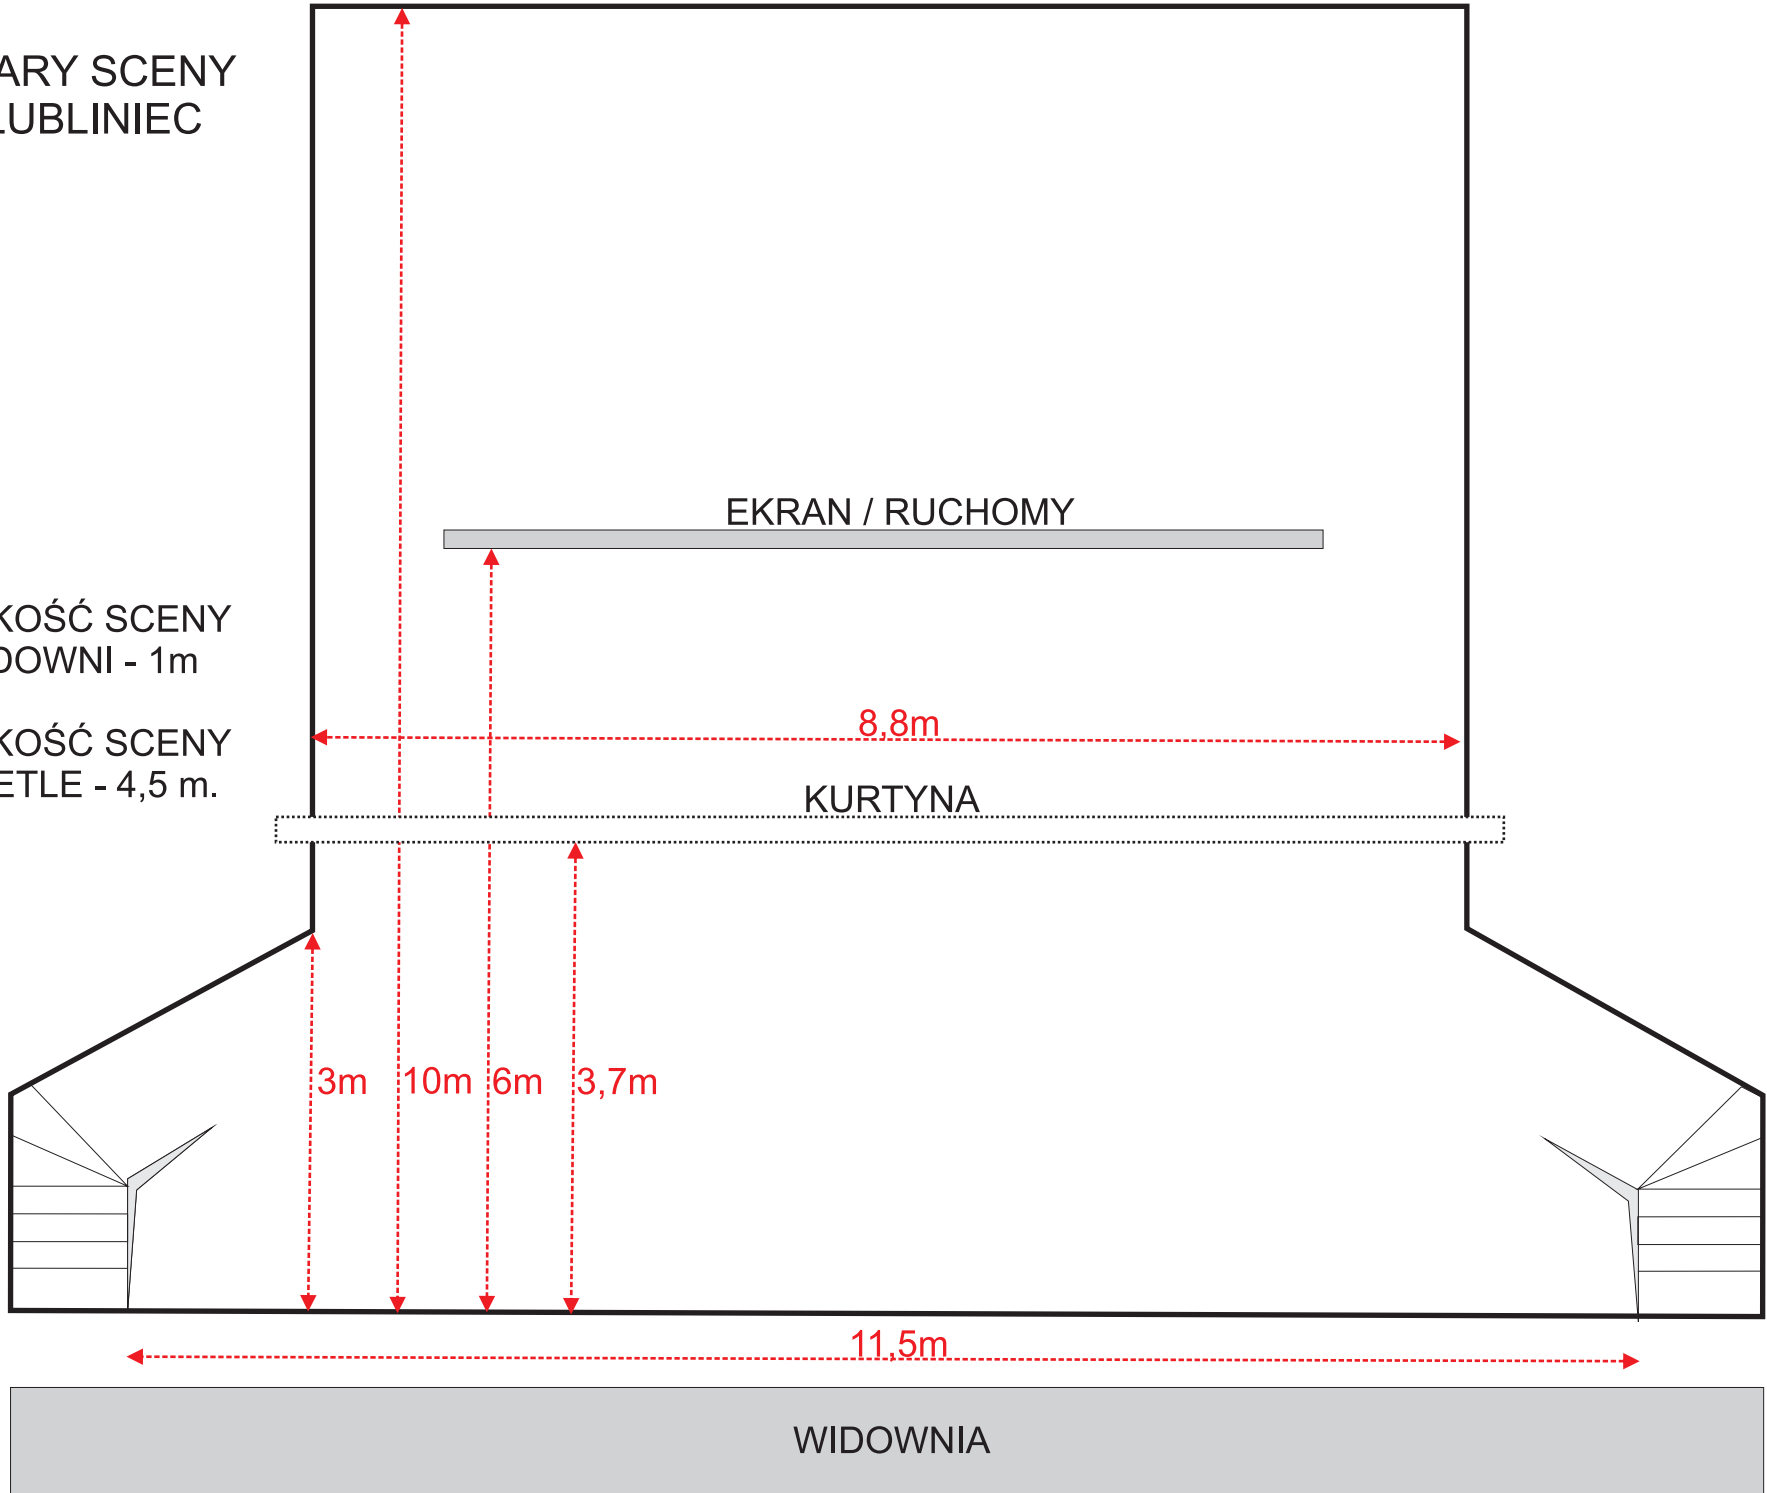

EKRAN / RUCHOMY

8,8m

KURTYNA

3m

10m

6m

3,7m

11,5m

WIDOWNIA